


EMPRISE DU PROJET

QUARTIER MANGIN

LEGENDE

- HTA — RESEAU HTA EXISTANT
- BT — RESEAU BASSE TENSION EXISTANT
- - - RESEAU BASSE TENSION PROJET
- - - FOURREAUX CIRCUIT
- CANDELABRE PROJET
- CHAMBRES
- L LIGHTS
- C CAMERA
- CONSTRUCTION FUTUR PC

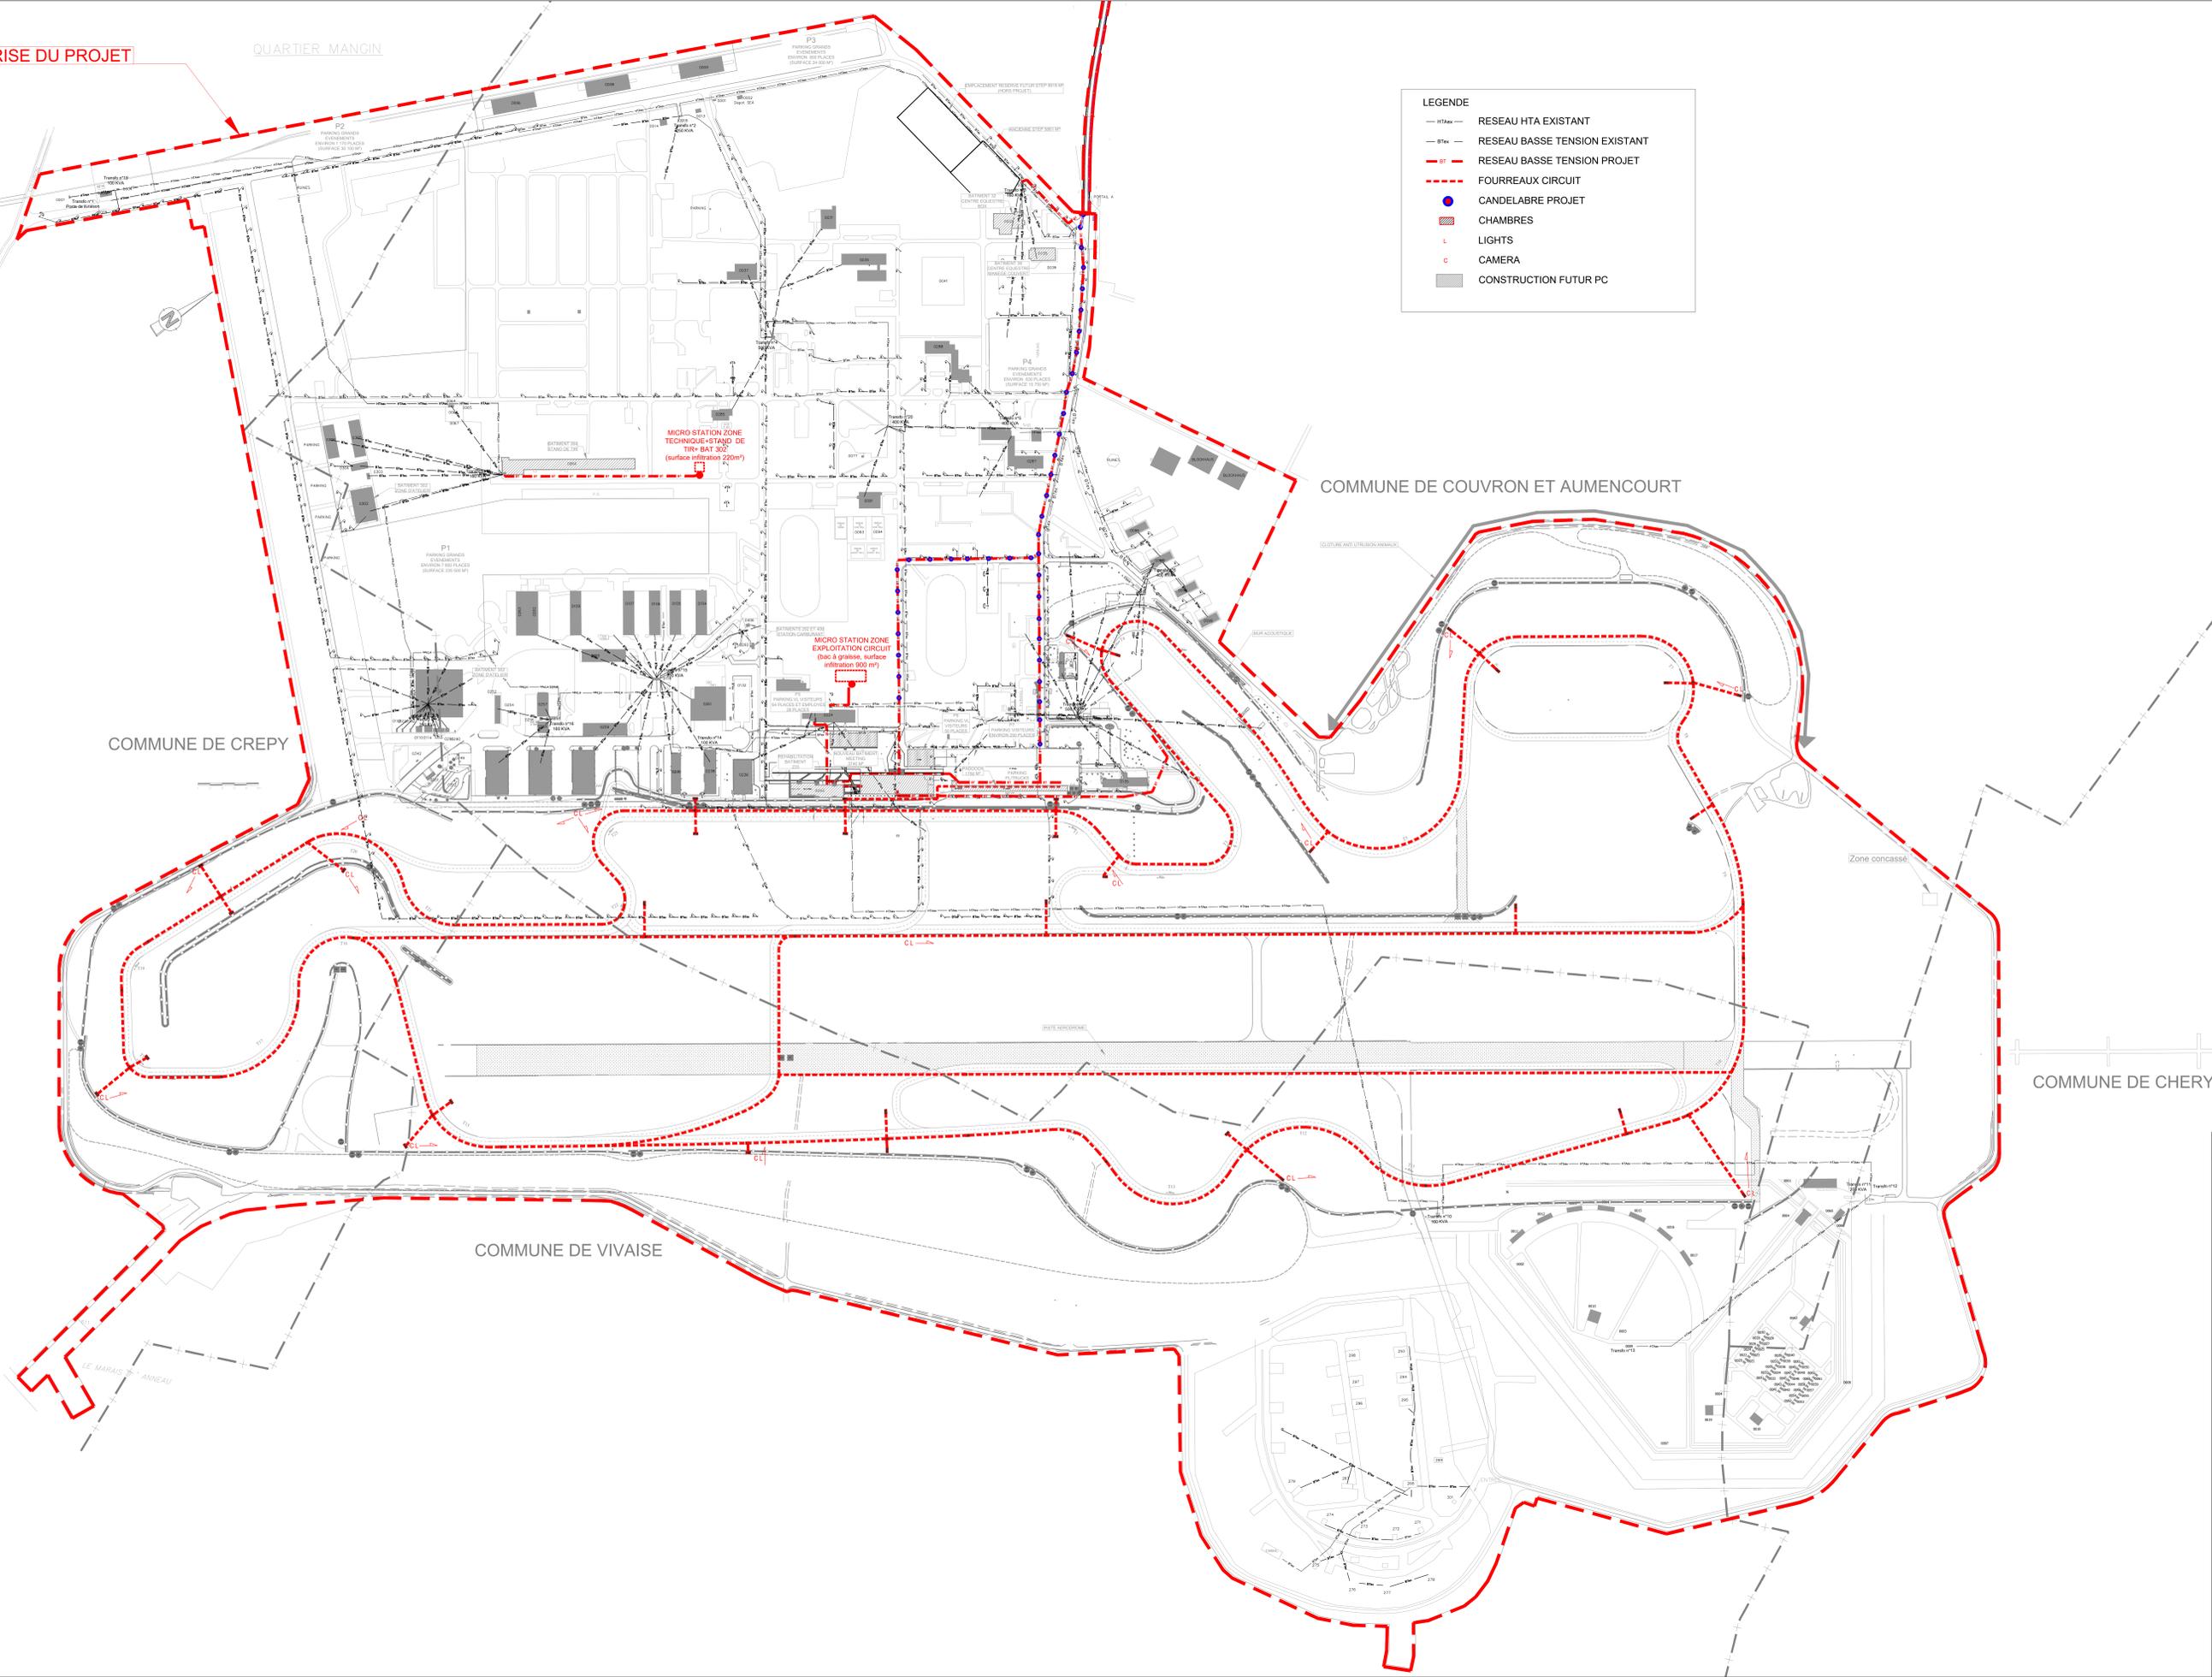

COMMUNE DE COUVRON ET AUMENCOURT

COMMUNE DE CREPY

COMMUNE DE VIVAISE

COMMUNE DE CHERY LES POUILLY

MSV FRANCE SAS

7 D RUE DU COLONEL CHEPY 02270 COUVRON ET AUMENCOURT

Dossier d'Enquête Publique

AMENAGEMENT D'UN AUTODROME

PLAN DES RESEAUX SECS PA4e

GNAT

INGENIERIE

MAITRE D'OEUVRE - INGENIERIE CONSEIL

7, rue du Colonel Chepy 02270 COUVRON ET AUMENCOURT

SIRET 799 383 724 0017

Infrastructures

MSV FRANCE SAS

7, rue du Colonel Chepy 02270 COUVRON ET AUMENCOURT

SIRET 799 383 724 0017

PHASE	N° DOSSIER
PA	16.51.029V
CHP DE PROJET	DESSINE PAR
A.BOULAIN	S.DAJOUX
CHP INFO	ECHELLE
SIRET/INFORMATIONS	1/3000
VISA PROJET	DATE
	Novembre 2017
A	B
C	D
E	F
G	H
08	

NOTA: Le présent plan ne constitue pas un document technique ayant valeur de plan d'exécution, mais un document administratif. GNAT Ingénierie engage toute sa responsabilité sur l'utilisation de ce plan pour la réalisation des travaux.

INDICER	MODIFICATIONS	DATE	DESIGN

Ce document est la propriété exclusive de GNAT Ingénierie. Il ne peut être communiqué ni reproduit sans son autorisation.