LEGENDE	
PF1	Préfosse
DG1	Digesteur
PD1	Post-digesteur
SF1	Fosse de stockage
VF1	Vielfrass
LI	Local intermédiaire
QP	Séparateur de phase
DGS	Récupération du digestat solide
EP	Epurateur
TC	Torchère
CH	Chaudière
CAS	Casier de stockage
AL	Aire de lavage
PB	Pont bascule
BO	Bassin d'orage
PSC	Puits de séparation et de récupération de condensats
MR	Merlon de rétention
RES	Réserve incendie
PI	Poste injection

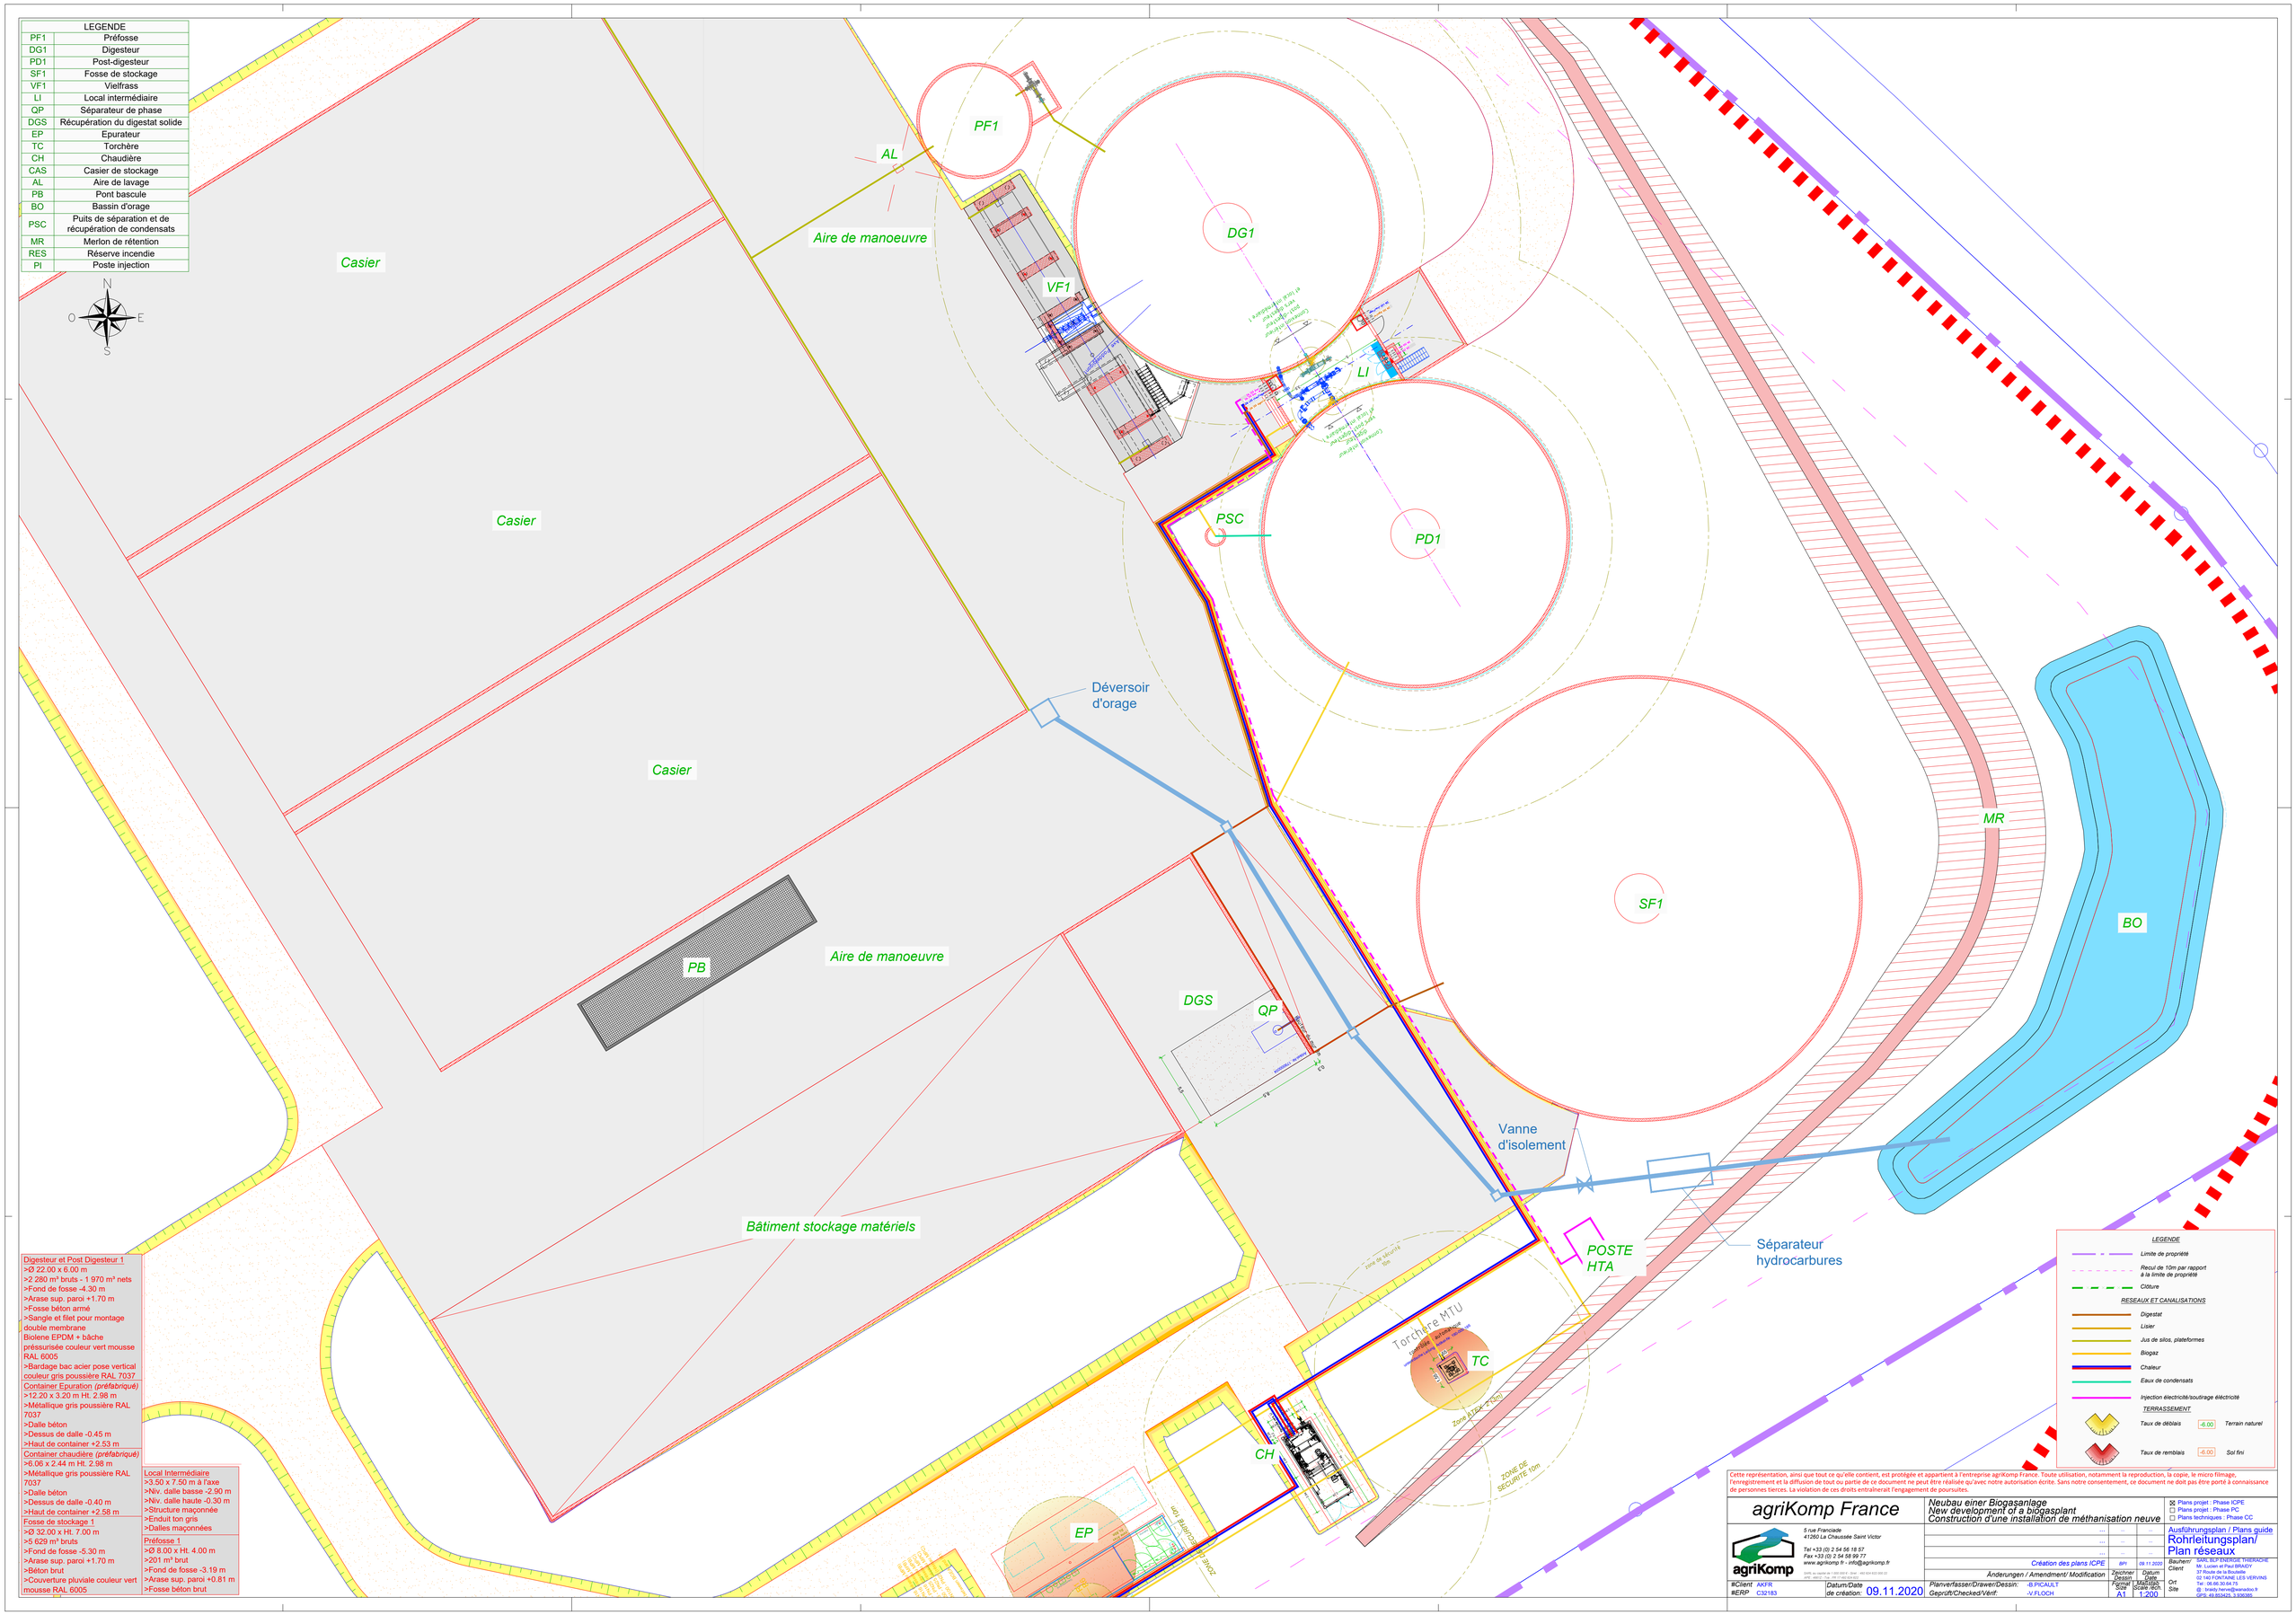

Digesteur et Post Digesteur 1
>Ø 22.00 x 6.00 m
>2 280 m³ bruts - 1 970 m³ nets
>Fond de fosse -4.30 m
>Arase sup. paroi +1.70 m
>Fosse béton armé
>Sangle et filet pour montage double membrane
Biolene EPDM + bâche pressurisée couleur vert mousse RAL 6005
>Bardage bac acier pose vertical couleur gris poussière RAL 7037

Container Epuration *(préfabriqué)*
>12.20 x 3.20 m Ht. 2.98 m
>Métallique gris poussière RAL 7037
>Dalle béton
>Dessus de dalle -0.45 m
>Haut de container +2.53 m

Container chaudière *(préfabriqué)*
>6.06 x 2.44 m Ht. 2.98 m
>Métallique gris poussière RAL 7037
>Dalle béton
>Dessus de dalle -0.40 m
>Haut de container +2.58 m

Fosse de stockage 1
>Ø 32.00 x Ht. 7.00 m
>5 629 m³ bruts
>Fond de fosse -5.30 m
>Arase sup. paroi +1.70 m
>Béton brut
>Couverture pluviale couleur vert mousse RAL 6005

Local Intermédiaire
>3.50 x 7.50 m à l'axe
>Niv. dalle basse -2.90 m
>Niv. dalle haute -0.30 m
>Structure maçonnée
>Enduit ton gris
>Dalles maçonnées

Préfosse 1
>Ø 8.00 x Ht. 4.00 m
>201 m³ brut
>Fond de fosse -3.19 m
>Arase sup. paroi +0.81 m
>Fosse béton brut

LEGENDE
- Limite de propriété
- Recul de 10m par rapport à la limite de propriété
- Clôture

RESEAUX ET CANALISATIONS
- Digestat
- Lisier
- Jus de silos, plateformes
- Biogaz
- Chaleur
- Eaux de condensats
- Injection électricité/soutirage électricité

TERRASSEMENT
- Taux de déblais -6.00 Terrain naturel
- Taux de remblais -8.00 Sol fini

Cette représentation, ainsi que tout ce qu'elle contient, est protégée et appartient à l'entreprise agriKomp France. Toute utilisation, notamment la reproduction, la copie, le micro filmage, l'enregistrement et la diffusion de tout ou partie de ce document ne peut être réalisée qu'avec notre autorisation écrite. Sans notre consentement, ce document ne doit pas être porté à connaissance de personnes tierces. La violation de ces droits entraînerait l'engagement de poursuites.

agriKomp France
5 rue Franciade
41260 La Chaussée Saint Victor
Tel +33 (0) 2 54 56 18 57
Fax +33 (0) 2 54 58 99 77
www.agrikomp.fr - info@agrikomp.fr
SARL au capital de 1.000.000€ - RCS : 499 909 608 00 25
APE : 4669Z - TVA : FR 44499909608

Neubau einer Biogasanlage
New development of a biogasplant
Construction d'une installation de méthanisation neuve

☒ Plans projet : Phase ICPE
☐ Plans projet : Phase PC
☐ Plans techniques : Phase CC

		...	...
		...	...
	Création des plans ICPE	BPI	09.11.2020
	Änderungen / Amendment/ Modification	Zeichner Dessin	Datum Date
Plan verfasser/Drawer/Dessin:	-B.PICAULT	Format Grösse	Massstab Echelle
Geprüft/Checked/Vérif:	-V.FLOCH	A1	1:200

#Client AKFR
#ERP C32183
Datum/Date de création: 09.11.2020

Ausführungsplan / Plans guide
Rohrleitungsplan/
Plan réseaux

Bauherr/ Client: SARL M.P ENERGIE THIERACHE
Mr. Lucien et Paul BRANDY
37 Route de la Boutoille
02 140 FONTAINE LES VERVINS
Tel : 06 68 30 64 75
@ : hrardy.herve@wanadoo.fr
GPS: 49.802420, 3.930380

Ort Site