DOSSIER DE DEMANDE D'ENREGISTREMENT

INSTALLATION DE COLLECTE, TRI ET VALORISATION DE TEXTILES, LINGES DE MAISON ET CHAUSSURES

LE RELAIS
PLOISY

Pièce jointe n°19 : Plan des abords de l'installation (rayon de 100 m)

KALIÈS
Étude & conseil
en environnement,
énergie & risques industriels

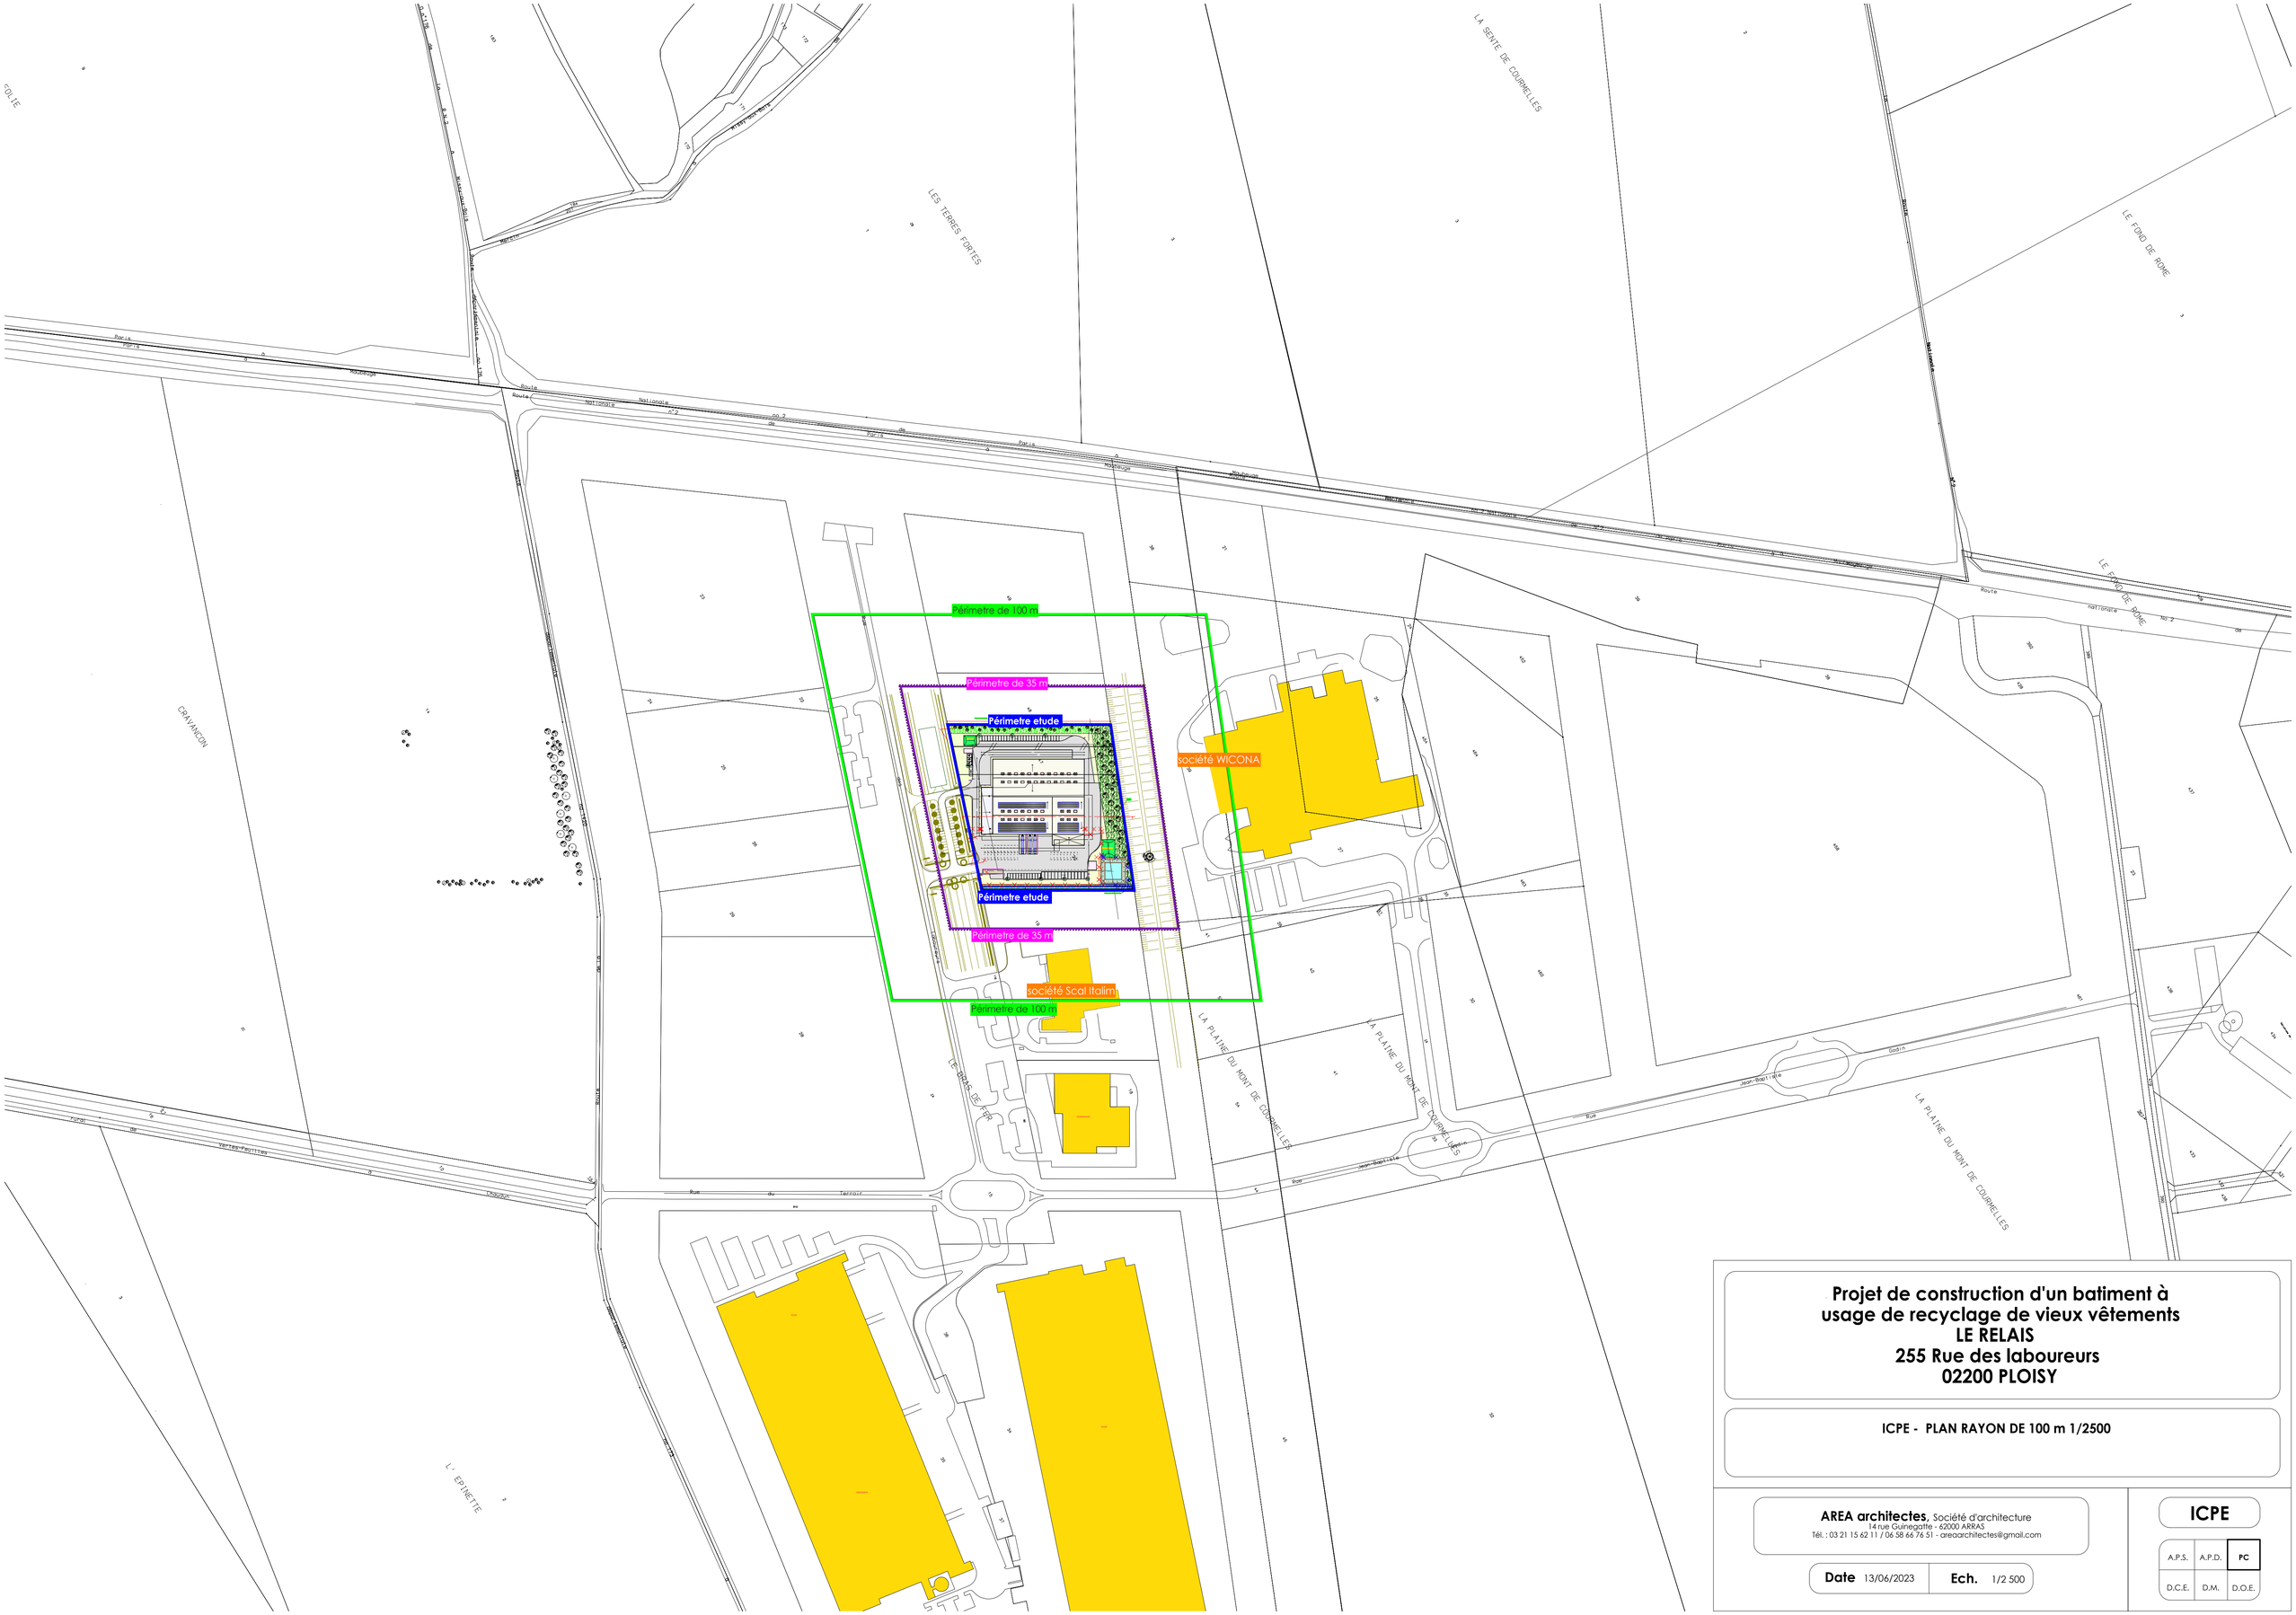

Projet de construction d'un batiment à usage de recyclage de vieux vêtements
LE RELAIS
255 Rue des laboureurs
02200 PLOISY

ICPE - PLAN RAYON DE 100 m 1/2500

AREA architectes, Société d'architecture
14 rue Guinegatte - 62000 ARRAS
Tél. : 03 21 15 62 11 / 06 58 66 76 51 - areaarchitectes@gmail.com

Date 13/06/2023 **Ech.** 1/2 500

ICPE

A.P.S.	A.P.D.	**PC**
D.C.E.	D.M.	D.O.E.