RETZ BIOGAZ - Plan détaillant les surfaces des ouvrages de stockage
Maj 06/06/2023

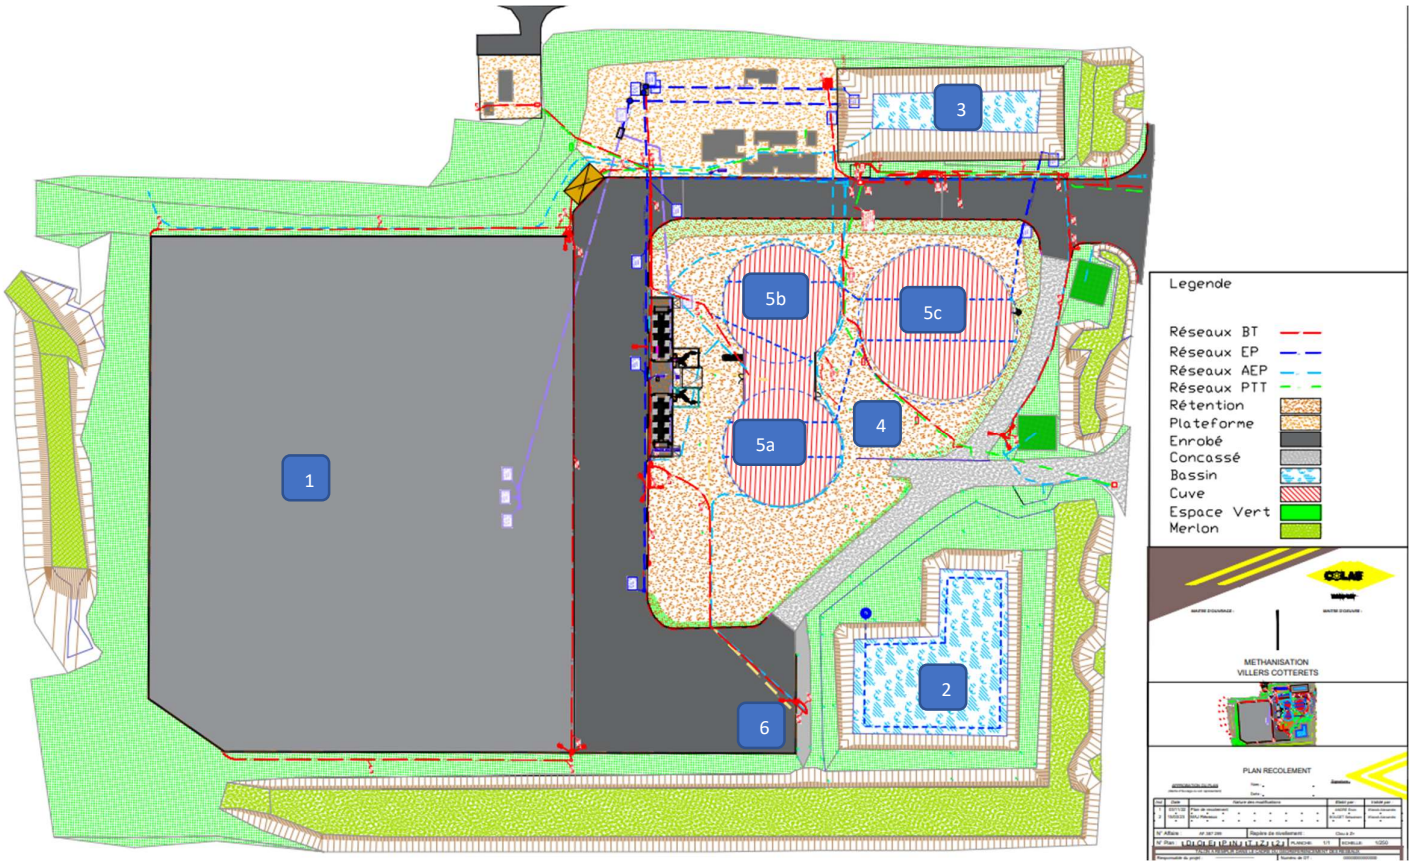

1 Plateforme de stockage d'ensilage 9 655 m²

2 Lagune digestat RETZ 3 500 m3 utile

3 Bassin de rétention pluviale 1 800 m3

6 Plateforme de stockage de digestat solide 721 m²

4 Zone de retention des cuves = 4 618 m3

5 Cuves 5a et 5b : diam 23m, 2 159 m3

Cuve 5c : diam 30m, 3 674 m3